


PLANO DE UBICACION
ESCALA: 1/15 000

CUADRO DE DATOS TÉCNICOS (WGS 84)		
PUNTOS DEL TERRENO PLANTA DE ABASTECIMIENTO DE GLP - VENTANILLA		
Vértice	Este	Norte
A	267733.0443	8680002.4553
B	267910.7929	8679992.8378
C	267896.0696	8679747.8471
D	267716.2381	8679757.5896

CUADRO DE DATOS TÉCNICOS (WGS 84)				
AMPLIACIÓN PLANTA DE ABASTECIMIENTO DE GLP - VENTANILLA				
Vértice	Lado	Distancia	Este	Norte
A'	A-B	32.50	267791.8689	8679907.9985
B'	B-C	32.50	267794.1242	8679940.4201
C'	C-D	32.50	267826.5459	8679938.1648
D'	D-A	32.50	267824.2906	8679905.7431
ÁREA = 1,056.25 m ² (0.1056 Ha)			PERIMETRO = 130.00 m	

LEYENDA	
	AREA SOLICITADA
	OBRA PROYECTADA
	VERTICES

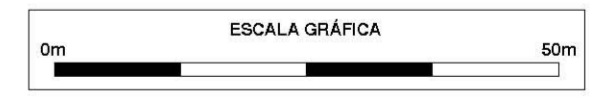

PROYECTO: **AMPLIACIÓN PLANTA DE ABASTECIMIENTO DE GLP - VENTANILLA**

TITULO: **PLANO DE UBICACIÓN**

DEPARTAMENTO: LIMA	PROVINCIA: LIMA	DISTRITO: VENTANILLA	PLANO N°: U-01
DATUM: WGS 84	CARTA NACIONAL: 24i-CHANCA Y	ZONA UTM: 18 SUR	
ESCALA: 1 / 750	FECHA: OCTUBRE 2012	DIBUJO: A.V.C.	