


**LOTE G-3**  
 AREA = 3000.00 m2  
 PERIMETRO = 257.78 ml.

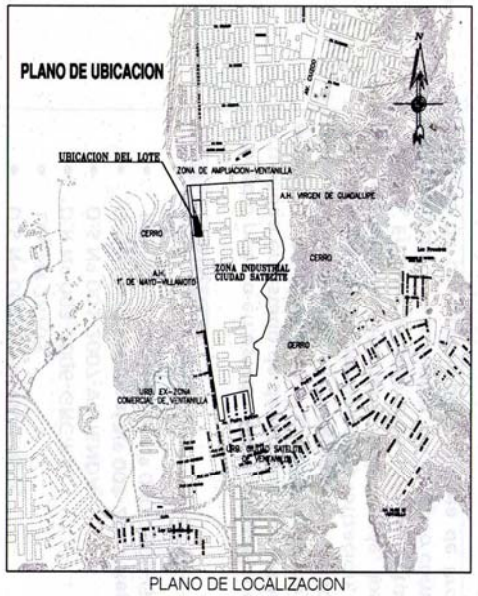

CUADRO TECNICO DEL LOTE G-3

VERTICE	LADO	DISTANCIA	ANG. INTERNO	ESTE (X)	NORTE (Y)
A	A-B	18.09	84°42'24"	268327.2541	8688044.6929
B	B-C	85.92	109°42'30"	268345.3336	8688045.3390
C	C-D	17.45	160°18'12"	268377.1771	8687965.5430
D	D-E	38.00	89°20'28"	268377.8037	8687948.1091
E	E-A	98.32	95°56'26"	268339.8151	8687947.1810
TOTAL		257.78	540°0'0"		



Suma de ángulos (real) = 540°0'0"  
 Error acumulado = 00°0'0"

**MIGUEL ÁNGEL CAMPOS NAUPARI**  
 INGENIERO GEOGRAFO  
 Reg. CIP Nº 79252

ABOGADO CARLOS GARCÍA GARCÍA  
 RESPONSABLE  
 OFICINA DE GESTIÓN PATRIMONIAL

**GOBIERNO REGIONAL DEL CALLAO**  
 GERENCIA DE ADMINISTRACION  
 OFICINA DE GESTIÓN PATRIMONIAL

PROYECTO: <b>SANEAMIENTO FISICO Y LEGAL DE LOS BIENES INMUEBLES</b>			
<small>PLANO:</small>	PERIMETRICO LOTE G-3	<small>Nº DE LAMINA:</small>	1
<small>UBICACION:</small>		<small>Nº DE PLANO:</small>	
<b>ZONA INDUSTRIAL CIUDAD SATELITE VENTANILLA</b>		019-GRCIOGP-2009	
<small>DISTRITO:</small>	<small>PROVINCIA:</small>	<small>ANT. REGISTRAL</small>	<small>DISEÑO:</small>
VENTANILLA	CALLAO	P.E. 70346777	ING. M. CAMPOS
<small>FECHA:</small>	<small>ESCALA:</small>	<small>PROYECCION:</small>	<small>DATUM:</small>
FEB. 2009	1/1000	U.T.M.	PSAD56
			<small>HEMISFERIO: ZONA:</small>
			SUR 18

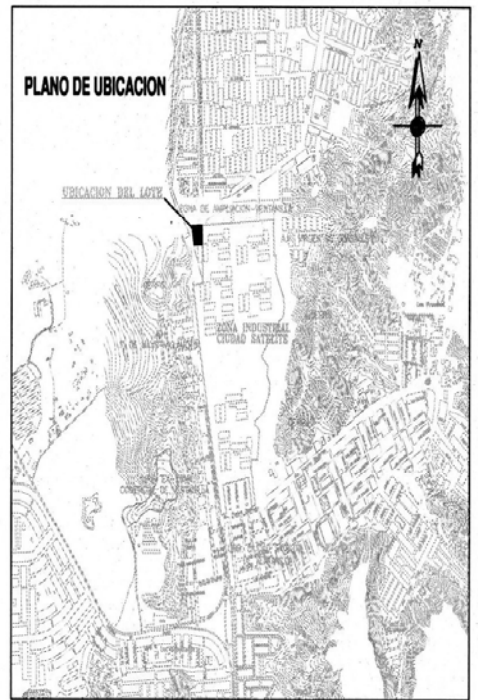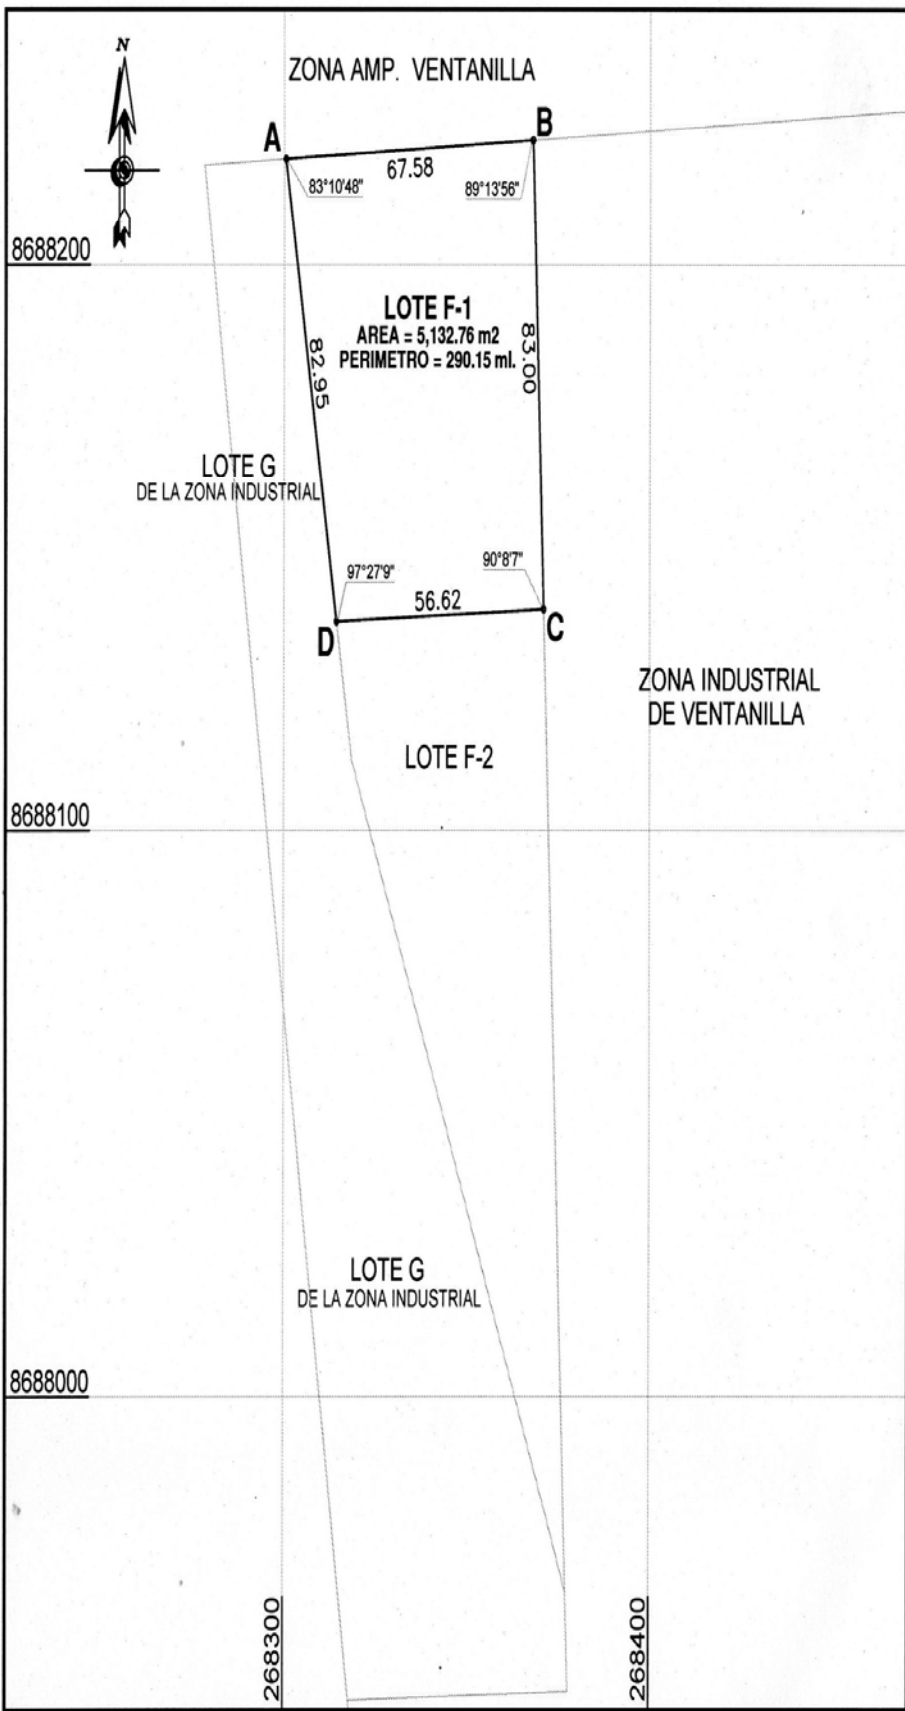



PLANO DE LOCALIZACION

CUADRO TECNICO

VERTICE	LADO	DISTANCIA	ANG. INTERNO	ESTE (X)	NORTE (Y)
A	A-B	67.58	83°10'48"	268300.4605	8688218.7632
B	B-C	83.00	89°13'56"	268367.9560	8688222.0952
C	C-D	56.62	90°8'7"	268370.9373	8688139.1488
D	D-A	82.95	97°27'9"	268314.3605	8688136.9815
TOTAL		290.15	360°00'00"		

Suma de ángulos (real) = 360°00'00"  
 Error acumulado = 00°00'00"

 <b>MIGUEL ANGEL CAMPOS NAUPARI</b> INGENIERO GEOGRAFO Reg. CIP Nº 79252	
ABOG. PABLO CARDENAS CASARETO RESPONSABLE OFICINA DE GESTION PATRIMONIAL	
<b>GOBIERNO REGIONAL DEL CALLAO</b> GERENCIA DE ADMINISTRACION OFICINA DE GESTION PATRIMONIAL	
PROYECTO: <b>SANEAMIENTO FISICO Y LEGAL DE LOS BIENES INMUEBLES</b>	
PLANO: <b>PERIMETRICO LOTE F-1</b>	N° DE LAMINA: <b>1</b>
UBICACION: <b>ZONA INDUSTRIAL CIUDAD SATELITE VENTANILLA</b>	
N° DE PLANO: <b>005-GRC/IGP-2009</b>	
DISTRITO: <b>CALLAO</b>	PROVINCIA: <b>CALLAO</b>
ANTO. REGISTRAL: <b>P.E. 70346776</b>	DISEÑO: <b>ING. M. CAMPOS</b>
FECHA: <b>ENE. 2009</b>	ESCALA: <b>1/1000</b>
PROYECCION: <b>U.T.M.</b>	DATUM: <b>PSAD56</b>
HEMISFERIO: <b>SUR</b>	ZONA: <b>18</b>

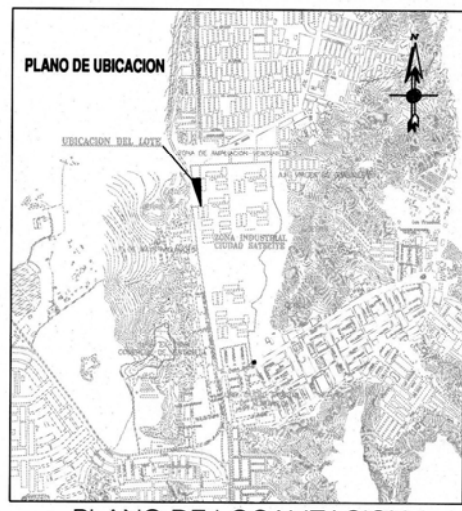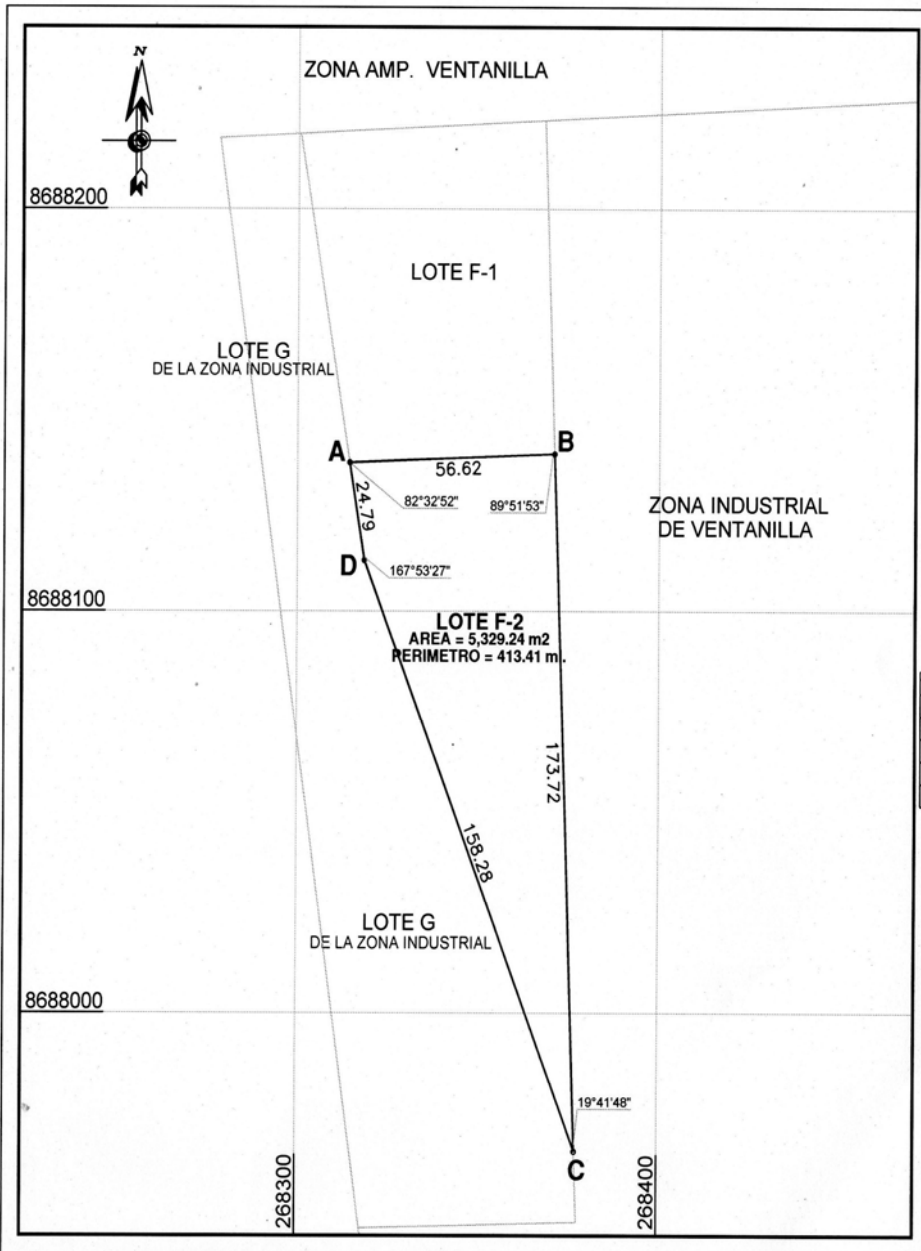

PLANO DE LOCALIZACION

CUADRO TECNICO

VERTICE	LADO	DISTANCIA	ANG. INTERNO	ESTE (X)	NORTE (Y)
A	A-B	56.62	82°32'52"	268314.3605	8688136.9815
B	B-C	173.72	89°51'53"	268370.9373	8688139.1488
C	C-D	158.28	19°41'48"	268377.1771	8687965.5430
D	D-A	24.79	167°53'27"	268318.5135	8688112.5469
TOTAL		413.41	360°0'0"		

Suma de ángulos (real) = 360°00'00"  
 Error acumulado = 00°00'00"

ABOS PABLO CARDENAS OSCAR  
 RESPONSABLE  
 OFICINA DE GESTION PATRIMONIAL

MIGUEL ANGEL CAMPOS NAUPARI  
 INGENIERO GEOGRAFO  
 Reg. CIP N° 79252  
 RESPONSABLE TECNICO

**GOBIERNO REGIONAL DEL CALLAO**  
**GERENCIA DE ADMINISTRACION**  
**OFICINA DE GESTION PATRIMONIAL**

PROYECTO: <b>SANEAMIENTO FISICO Y LEGAL DE LOS BIENES INMUEBLES</b>			
PLANO:	PERIMETRICO LOTE F-2	N° DE LAMINA:	1
UBICACION:	ZONA INDUSTRIAL CIUDAD SATELITE VENTANILLA		
DISTRITO:	CALLAO	PROVINCIA:	CALLAO
FECHA:	ENE. 2009	ANT. REGISTRAL:	P.E. 70346776
ESCALA:	1/2500	PROYECCION:	UT.M. PSAD56
DISEÑO:	ING. M. CAMPOS	HEMISFERIO:	SUR
DATUM:		ZONA:	18