

PERIMETRICO DEL PREDIO
GOBIERNO REGIONAL DEL CALLAO

AV. NESTOR GAMBETTA

OSWALDO DE LA CRUZ ORTA
CERTIFICADOR
PUBLICIDAD LITERAL
70001 Registrado N° IX - Sede Lima



PROP. DE TERCEROS
P.E. N° 70094245

AREA = 70,030.00 m²
PERIMETRO = 1,066.00 ml.

Ed. N° IX - Sede Lima
DE PARTES

02 AGO 2010

ENIRREGADO

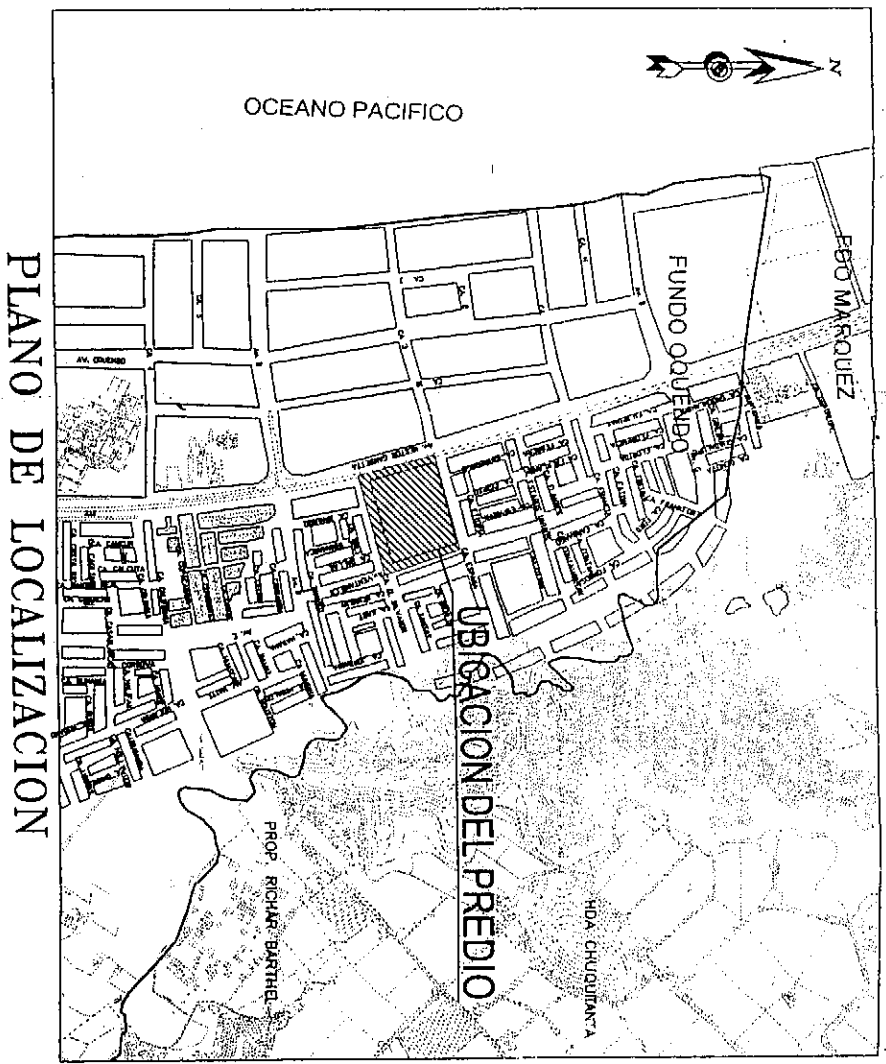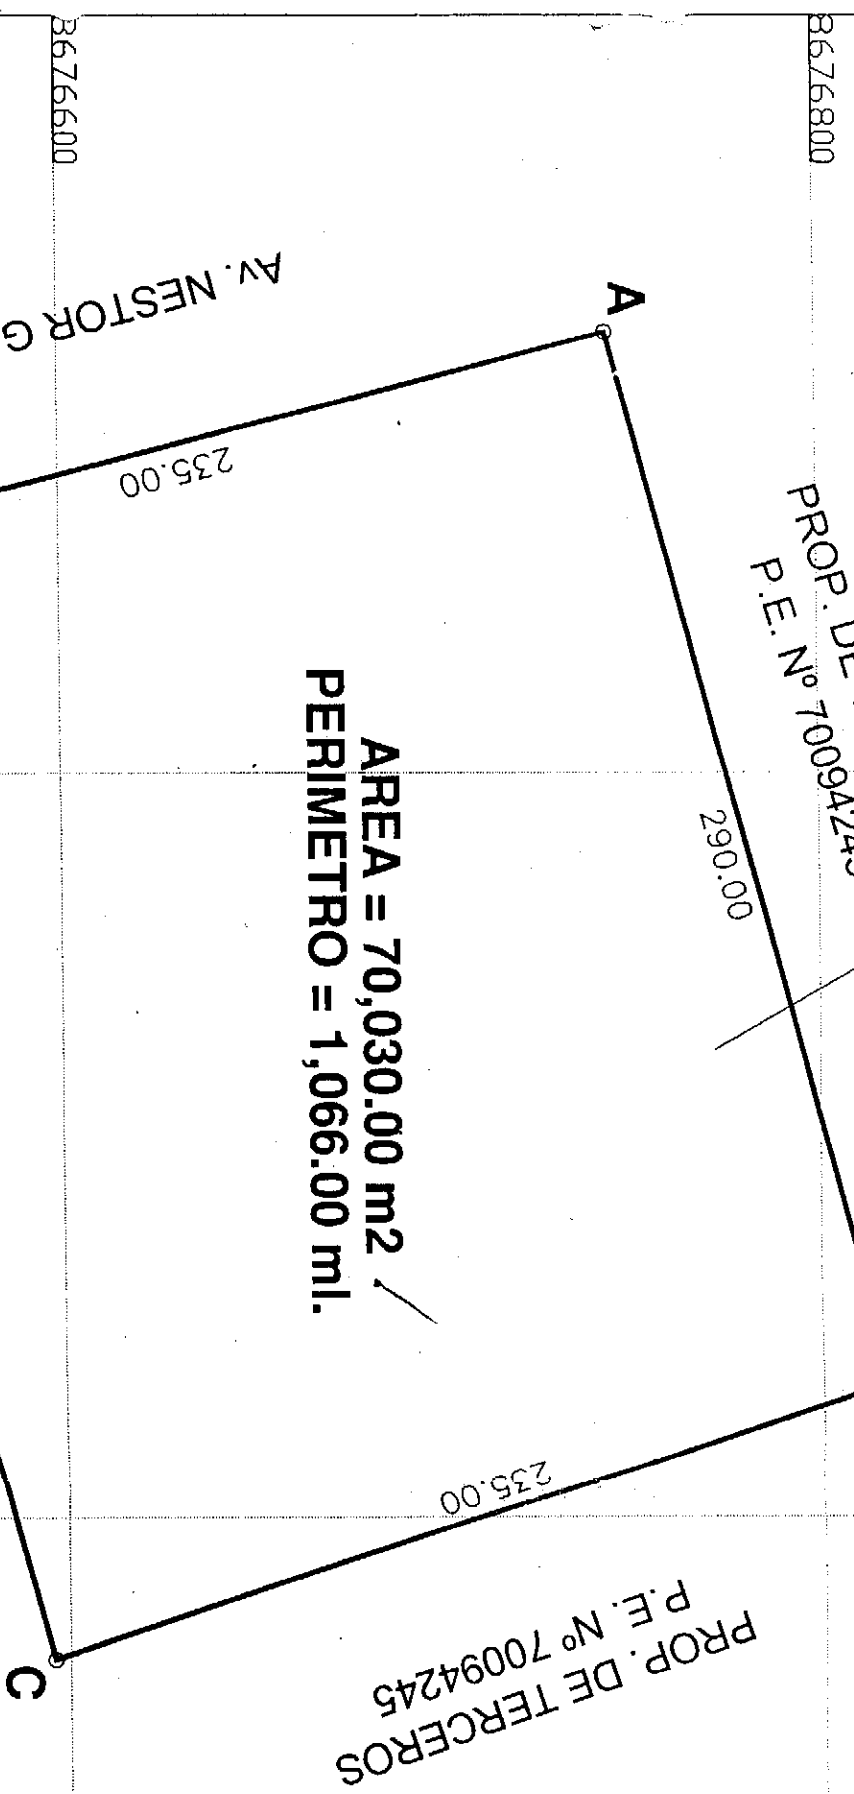

CUADRO DE DATOS TECNICOS

VERTICE	LADO	DISTANCIA	ANG. INTERNO	ESTE (X)	NORTE (Y)
A	A-B	290.00	90°0'0"	268682.6922	8676744.8532
B	B-C	235.00	93°54'14"	268963.1486	8676818.6379
C	C-D	306.00	86°11'54"	269038.2739	8676595.9696
D	D-A	235.00	89°53'52"	268742.4832	8676517.5867
TOTAL		1066.00	360°0'0"		

Suma de ángulos (real) = 360°00'00"
Error acumulado = 00°00'00"

		ABOG. PABLO CARDENAS OSCATEGUI RESPONSABLE OFICINA DE GESTION PATRIMONIAL		MIGUEL ANGEL CAMPOS NAUPARI INGENIERO GEOGRAFICO Ref. CIP N° 79252 RESPONSABLE TECNICO	
GOBIERNO REGIONAL DEL CALLAO GERENCIA DE ADMINISTRACION OFICINA DE GESTION PATRIMONIAL					
PROYECTO: SANEAMIENTO FISICO Y LEGAL DE LOS BIENES INMUEBLES					
PLANO:	PERIMETRICO		N° DE LAMINA: 1		
UBICACION:	AV. NESTOR GAMBETTA SN EX-FUNDO OCUENDO		N° DE PLANO: 637-GRC/OGP-2009		
DISTRITO:	CALLAO	PROVINCIA:	CALLAO	ANT. REGISTRAL:	70094245
FECHA:	NOV. 2008	ESCALA:	1/2000	PROYECCION:	U.T.M. PSAD56
				DISEÑO:	ING. M. CAMPOS
				HEMISFERIO:	SUR
				ZONA:	18